


Согласовано

Взам. инв. №

Подп. и дата

Инв. № подл.

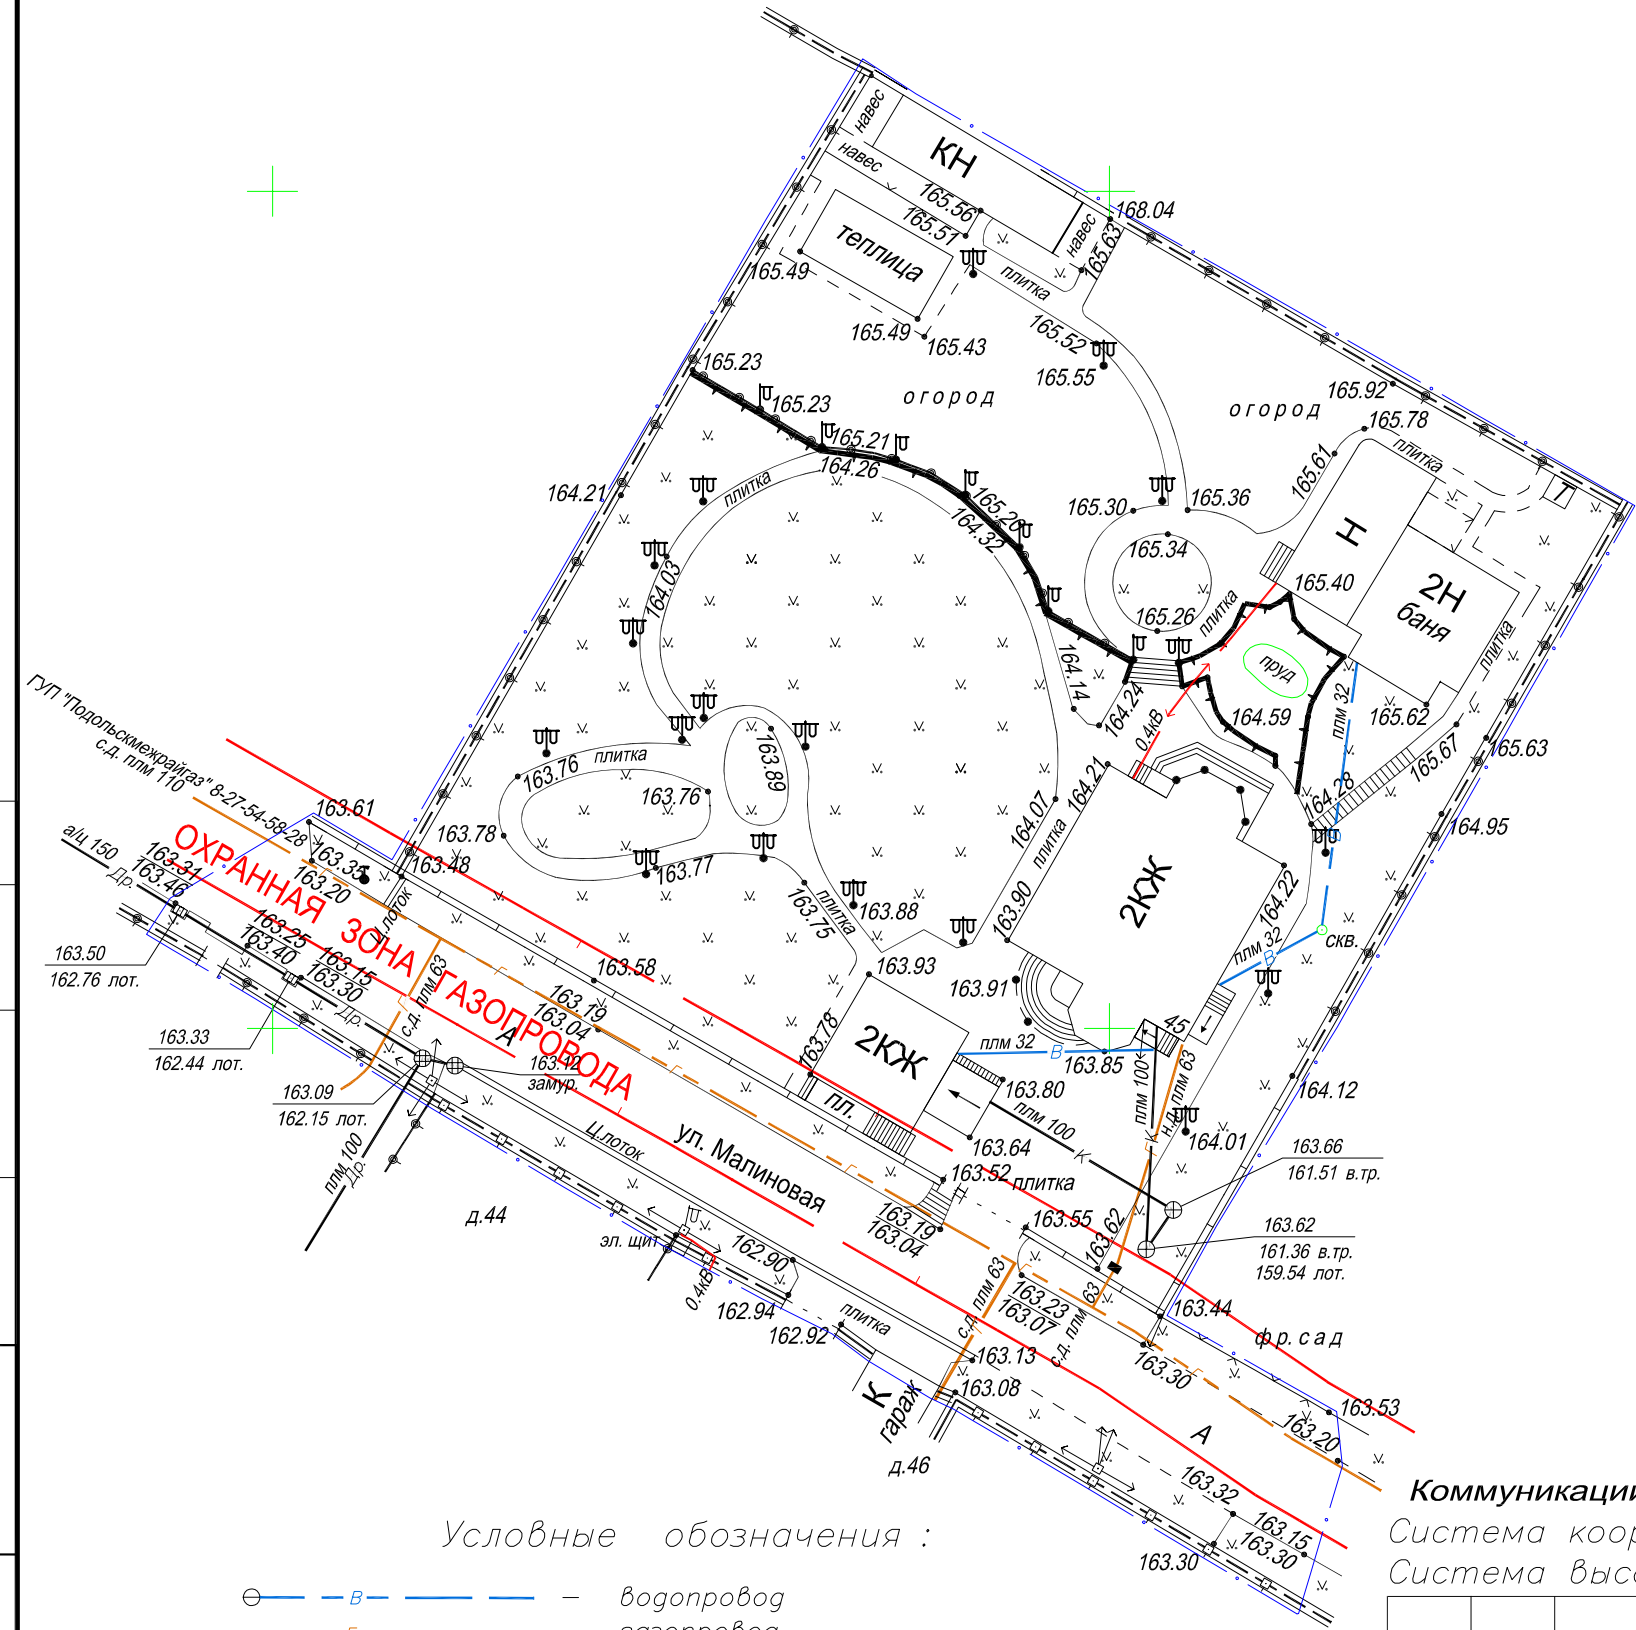

Условные обозначения :

- водопровод
- газопровод
- дренаж
- электрокабель низкого напряжения
- электрокабель высокого напряжения
- кабель электрозащиты
- кабель связи
- канализация
- канализация ливневая
- канализация напорная
- теплотрасса
- граница съёмки

Коммуникации нанесены верно и в полном объёме.
 Система координат — Московская
 Система высот — Балтийская

				Заказ № 16-000000-00			
				Инженерно-геодезические изыскания по адресу: с.п. Развилковское, ТЛПХ "Вереск" Ленинский муниципальный район, Московская область			
Должность	Ф. И. О.	Подпись	Дата	(для ввода в эксплуатацию)	Стадия	Лист	Листов
Ген.директор	Колобов М.М.		06.15		РП	1	1
Геодезист	Сметанин А.Н.		06.15		ООО "Геодезия+" СРО № И.005.50.533.06.2013 от 26.06.2013 г.		
Согласователь	Ночевкин А.Н.		06.15				
Картограф	Харитонов С.А.		06.15				
				Топографическая съёмка масштаба 1: 500 сечение рельефа 0.5 м			