# Продольный профиль бытовой канализации от КК–4 до КК(сущ.)

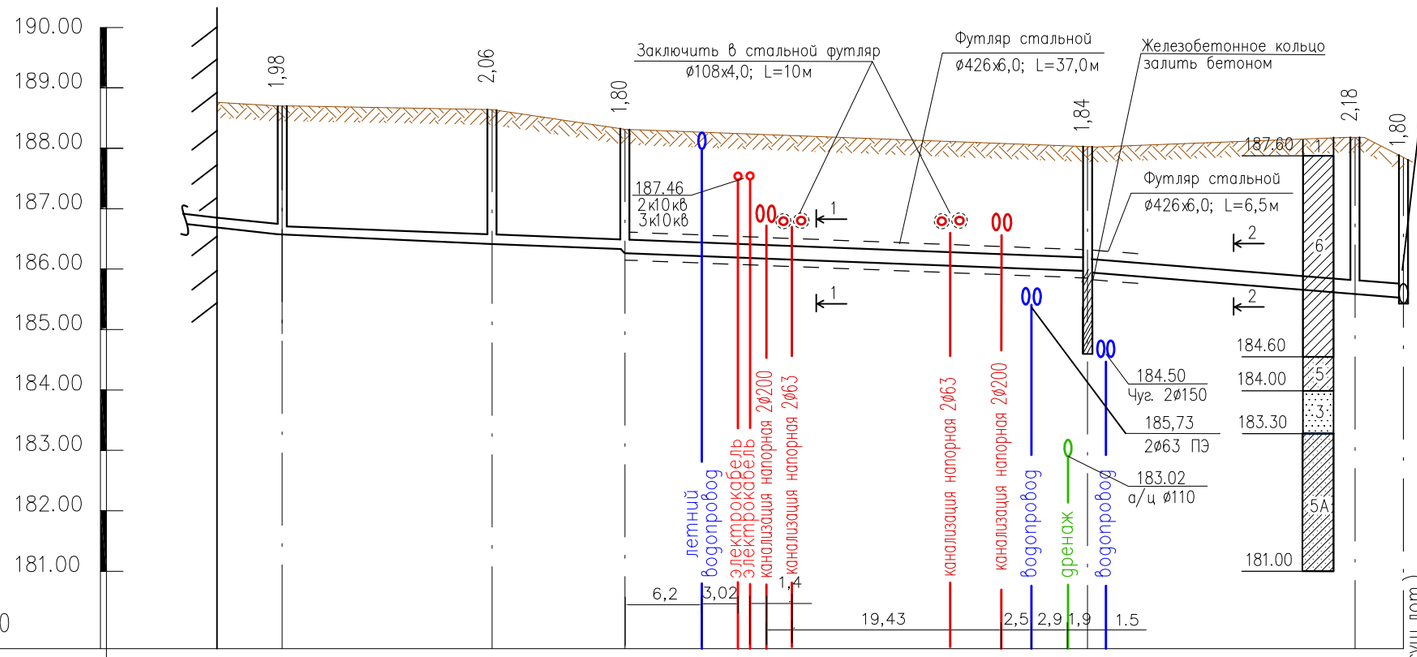


Масштаб гориз. 1:500
Масштаб вертик. 1:100

## ПОПЕРЕЧНЫЙ РАЗРЕЗ ТРАНШЕИ 1–1

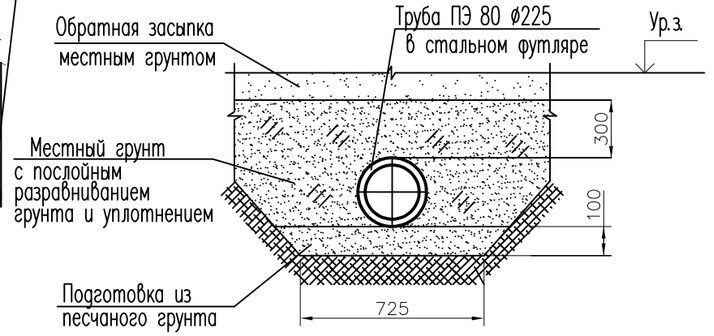


## 2 – 2

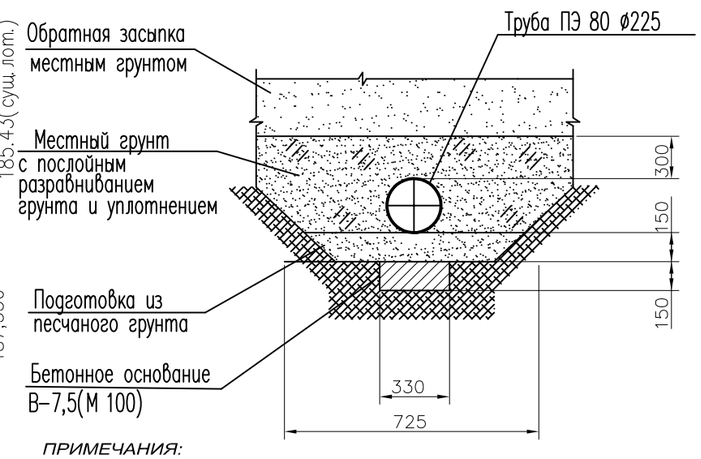


| | | | | | | | |
|---|---|---|---|---|---|---|---|
| Отметка низа или лотка трубы | | 186,800 | 186.720 | 186.580 | 186.490 | 186.180 | 186.000 / 185.490 / 185.43(сущ.лот.) |
| Проектная отметка люка | | | | | | | |
| Натурная отметка земли | | 188.700 | 188.700 | 188.640 | 188.290 | 188.020 | 188.180 / 187,350 |
| Обозначение трубы и тип изоляции | | | Тр. из полиэтилена ПЭ 80 SDR 17,6 S 8,3, d=160мм ГОСТ 18599–2001 | Тр. из полиэтилена ПЭ 80 SDR 17,6 S 8,3, d=225мм ГОСТ 18599–2001 | | Тр. из полиэтилена ПЭ 80 SDR 17,6 S 8,3, d=225мм ГОСТ 18599–2001 | |
| Основание | | | 0,02 / 2,5 Песчаная подушка h=0,1м. Обратная засыпка засыпка песком на 1/2 диаметра с подбивкой пазух | | | Песчаная подушка h=0,1м. на бетонном основании Обратная засыпка песком на 1/2 диаметра с подбивкой пазух. | |
| Уклон / Длина, м | | | 66,67 | | 0,008 | 26,14 | 0,050 |
| Расстояние, м | | 2,5 | 17,37 | 11,0 | 38,30 | 22,14 | 4,0 |
| Номер колодца, точки, угла поворота | | Ж/Д | КК–4 | КК–5 | КК–6 | КК–7 | КК–8 КК(сущ.) |

### Сечение 1 - 1

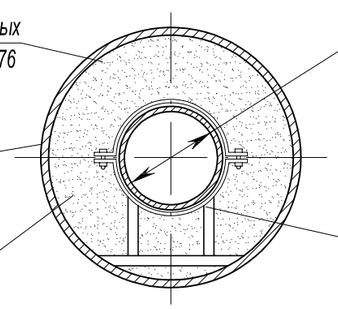

*Футляр из стальных электросварных труб Ø 426х6,0 мм по ГОСТ 10706-76*

*Изоляция на битумной основе*

*Межтрубное пространство заполнить цементно-песчаным раствором М 100*

*Труба из полиэтилена марки ПЭ 80 SDR 17,6 D=225 мм по ГОСТ 18599-01*

*Опора скользящая диэлектрическая (хомутовая) тип Т17.31 устанавливаемая с шагом 3 м.*

Условные обозначения геологического разреза

| |
|---|
| 1. Насыпной грунт |
| 6. Глины опод–ные тугопластичные |
| 5. Суглинки с прослоями песка |
| 3. Пески мелкие ср. плотн. влажные |
| 5А. Суглинки с прослоями песка |

*ПРИМЕЧАНИЯ:*

1) Отметки пересекаемых коммуникаций уточнить по месту.
2) Работы по разработке грунта в пределах пересекаемых инженерных сетей вести вручную.
3) Футляры выполнить из труб стальных электросварных Ø426х6.0
4) Межтрубное пространство заполнить цементно-песчаным раствором.

| Изм. | Кол.уч | Лист | №док | Подпись | Дата |
|---|---|---|---|---|---|
| ГИП | | Куланчиков | | | |
| Н. конт. | | Колобов | | | |
| Разраб. | | Поплужная | | | |

16–041602–03.НК

Московская область, Московский с.о., с/т "Солнцево", уч.1. и уч.2.

Жилые дома
Наружные сети канализации

| Стадия | Лист | Листов |
|---|---|---|
| Р | 3 | 5 |

Продольный профиль бытовой канализации от КК–4 до КК(сущ.)

ООО „ПРОЕКТ"

Взам. инв. N | Подпись и дата | Инв.N подл.