


Профиль водопровода В1

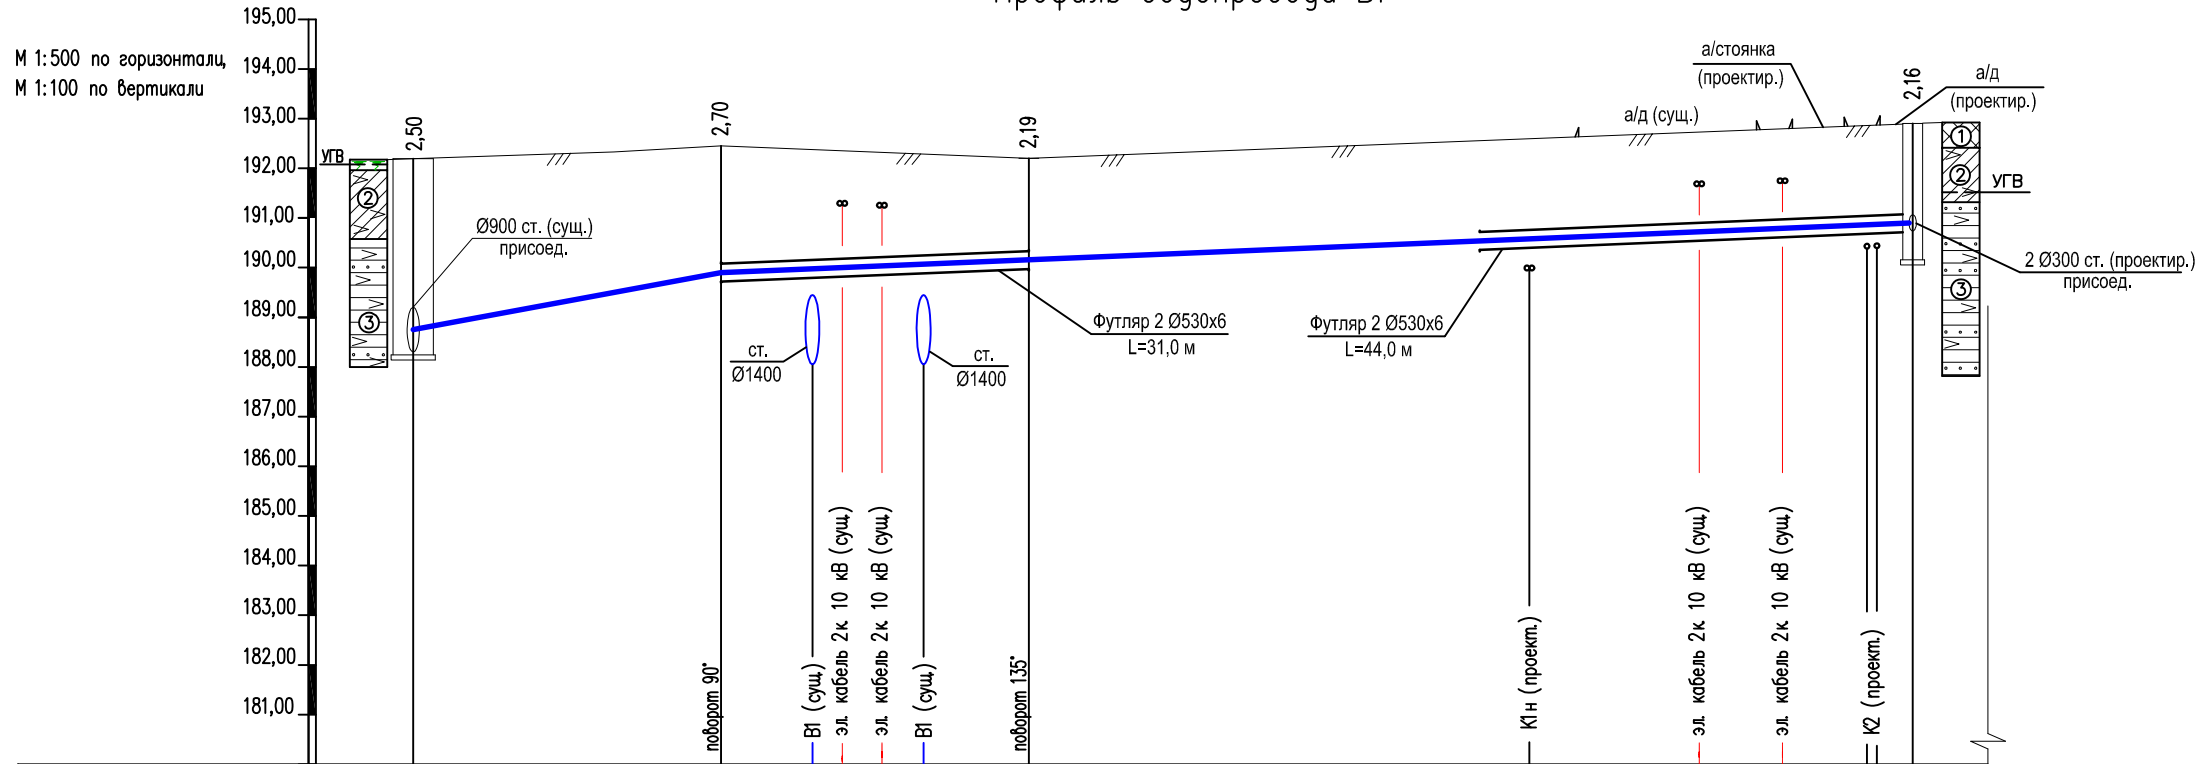

Отметка низа или лотка трубы	188,30	188,60	189,75	190,01	190,74
Проектная отметка земли	192,20	192,20	192,45	192,20	192,90
Натурная отметка земли	192,20	192,20	192,45	192,20	192,90
Обозначение трубы и тип изоляции	Труба ВЧШГ Ø300 в 2-е нитки				
Основание	Песчаное h=0,1 м		Естественное	Песчаное h=0,1 м	
Уклон	0,037	0,008	0,008		
Длина	30,0	31,0	31,0	90,0	
Расстояние	30,0	31,0	31,0	90,0	
Номер колодца, точки Углов поворота	В1-2 (сущ. реконстр.)		Уз.2	Уз.1	В1-1 (проектир.) ПК0

- 1 Отметки пересекаемых инженерных сетей уточнять по месту
- 2 Работы по разработке грунта в пределах пересекаемых инженерных сетей вести вручную
- 3 Прокладку трубопроводов на участке от ПК0+90 (Уз.1) до ПК1+21 (Уз.2) выполнить бестраншейным способом

						02/16-П		
						Московская область, Ленинский муниципальный район, Московский с. а., в районе д. Румянцево, уч. N3/1		
Изм.	Колич.	Лист	№ док.	Подпись	Дата	Комплекс офисных зданий диспетчерского центра ОАО "СО ЕЭС" Внеплощадочные наружные сети водопровода		
						Стация	Лист	Листов
						Р	3	9
ГИП	Куланчиков		Профиль водопровода В1					
Разраб.	Неверов		ООО "ПРОЕКТ"					
Н. конт.	Колобов		Формат А4х4					

Инв.№ подл. Подпись и дата. Взам. инв.№